


PLANTA BAJA

UNIDAD DUPLEX 4 AMBIENTES
PB FRENTE CON JARDIN


CANTIDAD : 2

UNIDADES CONTRAFRENTE


CANTIDAD : 2

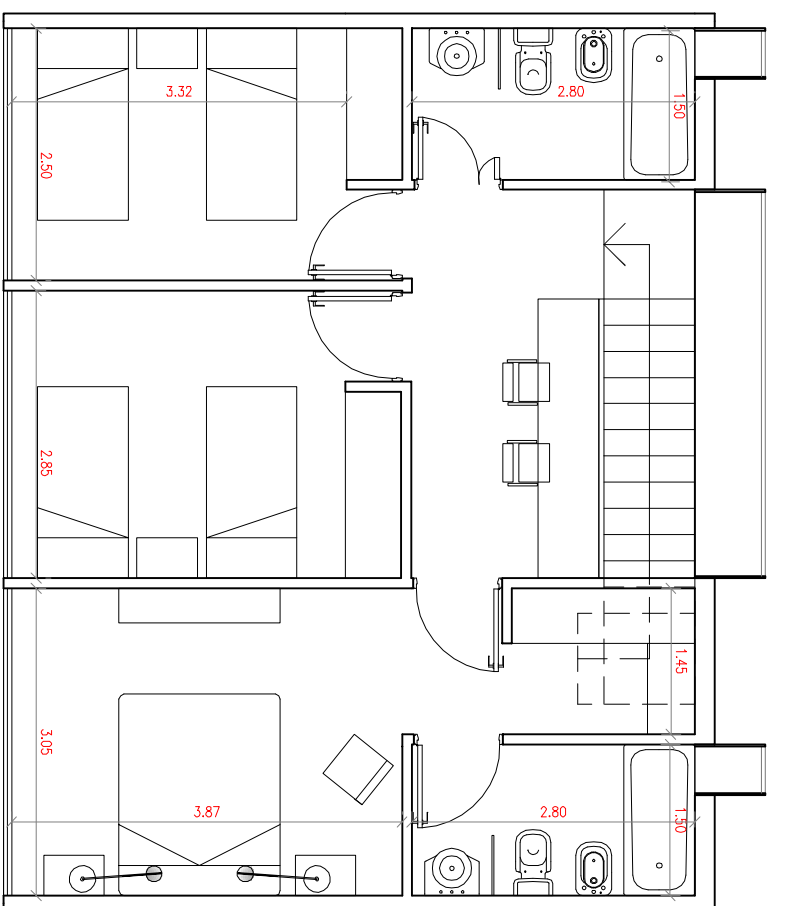

PLANTA ALTA

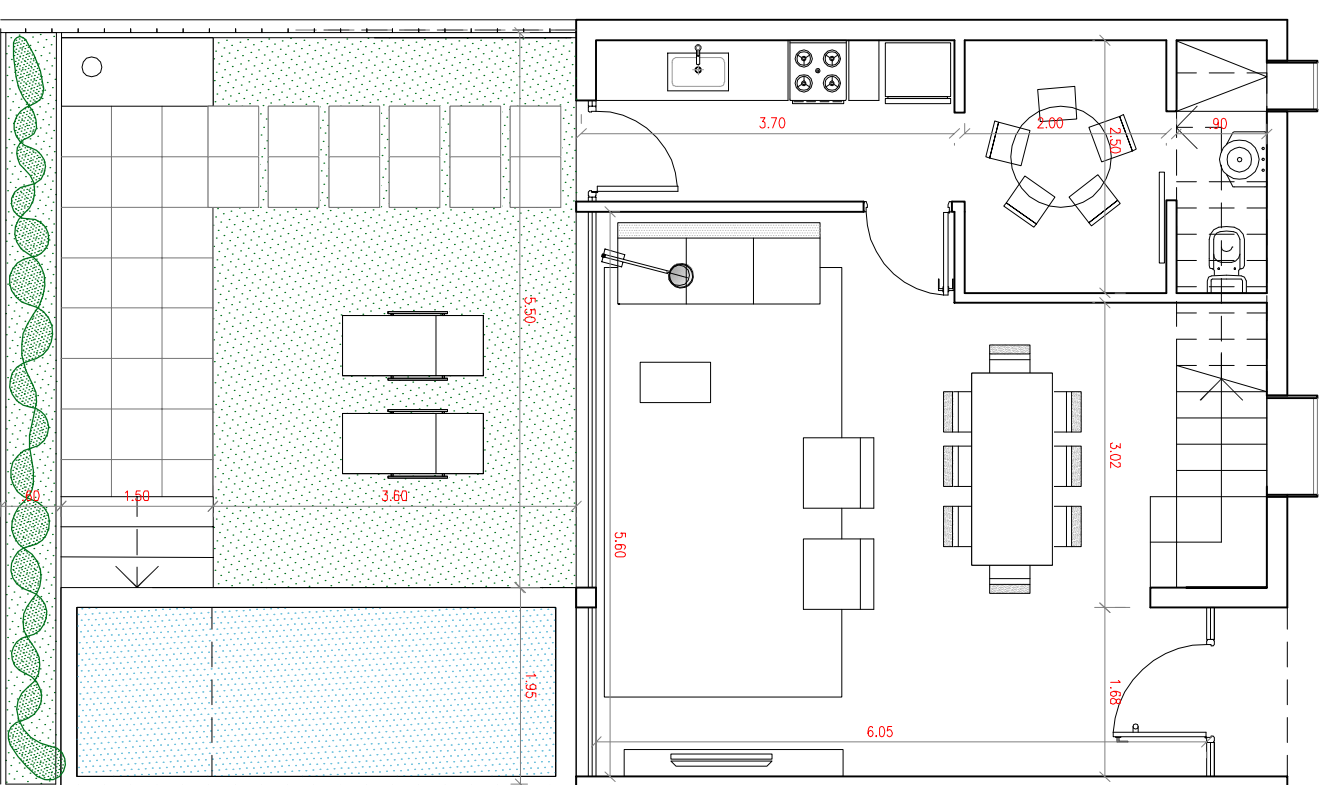

CRECIMIENTO

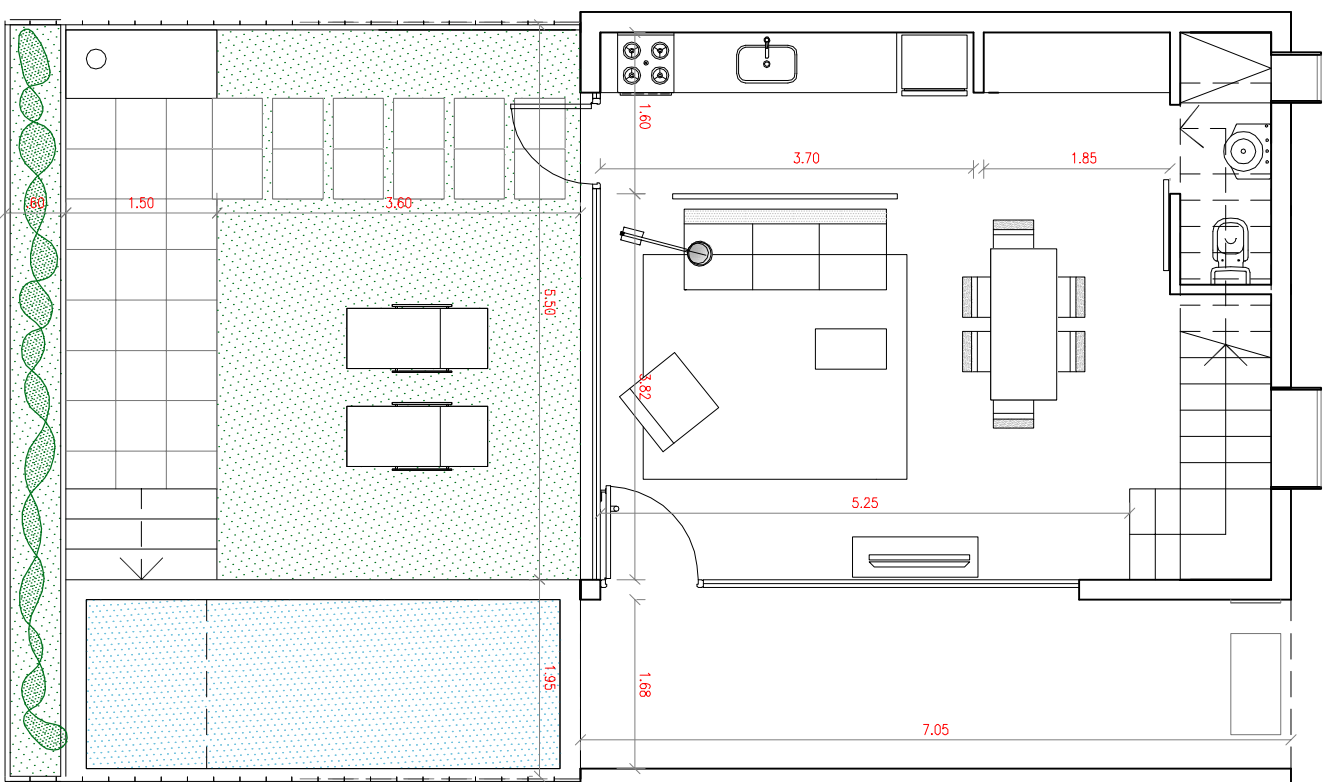


PLANTA BAJA

UNIDAD DUPLEX 3 AMBIENTES
PB FRENTE CON JARDIN


CANTIDAD : 2

UNIDADES CONTRAFRENTE

CANTIDAD : 2

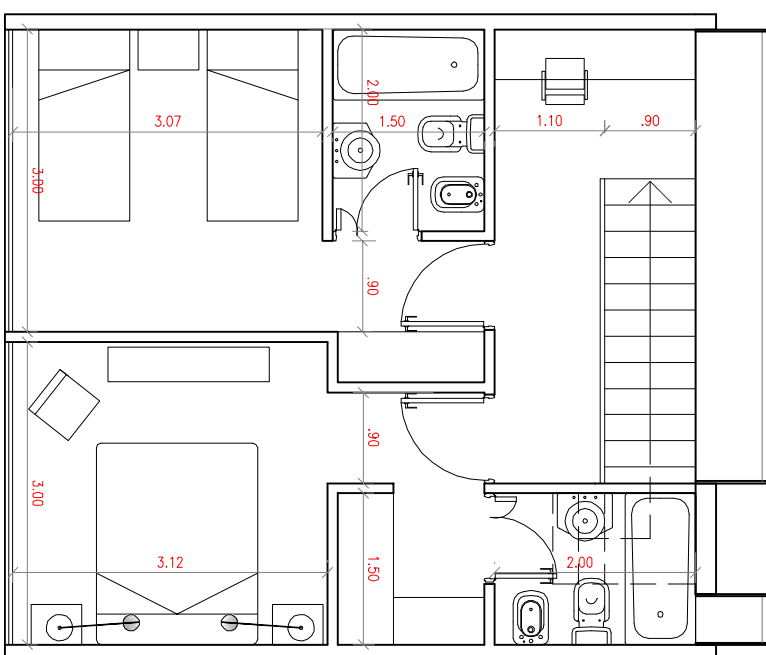

PLANTA ALTA

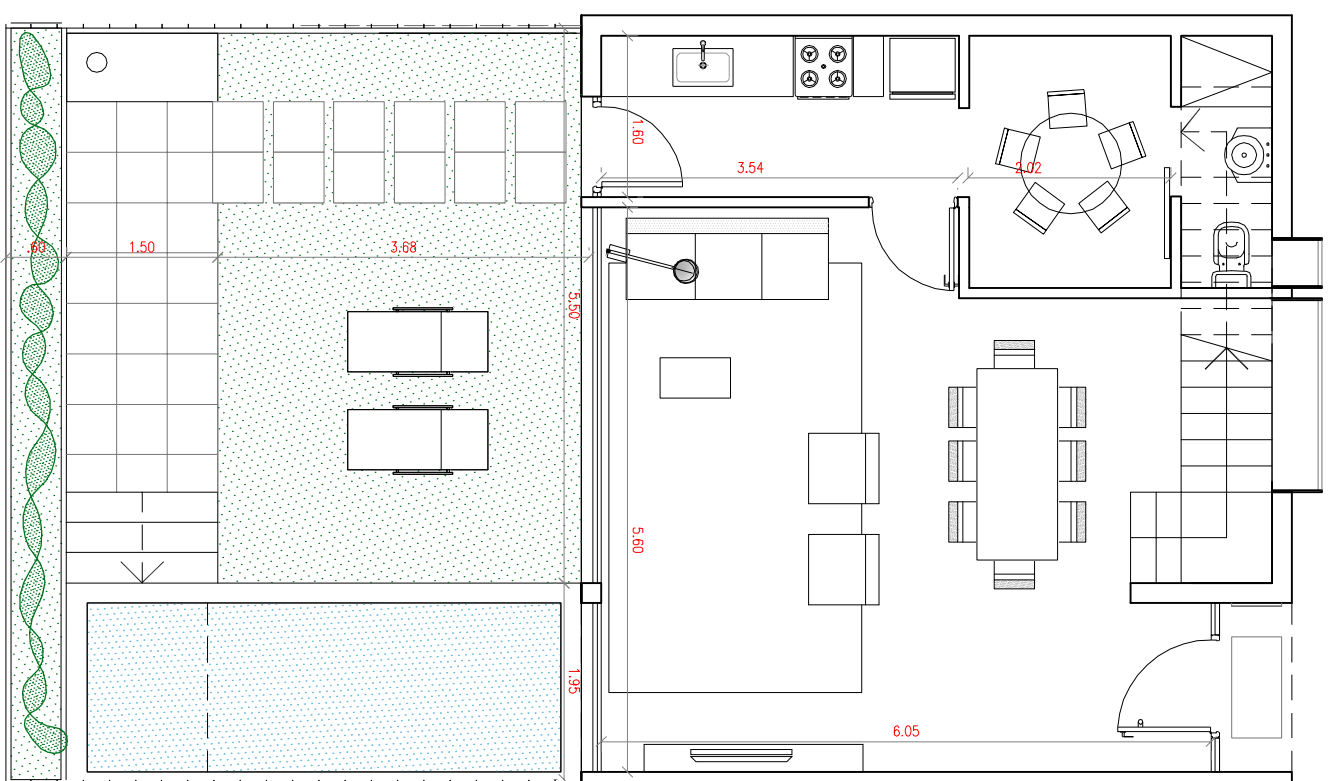

CRECIMIENTO

UBI CACION

Conesa
Buenos Aires, Argentina

ARQUITECTURA

Matthias Klötz + Edgardo Minond
Arquitectos

CONTENIDO


Planta Unidades
3 Ambientes en
Duplex

FECHA

06.2010

ESCALA

1:75

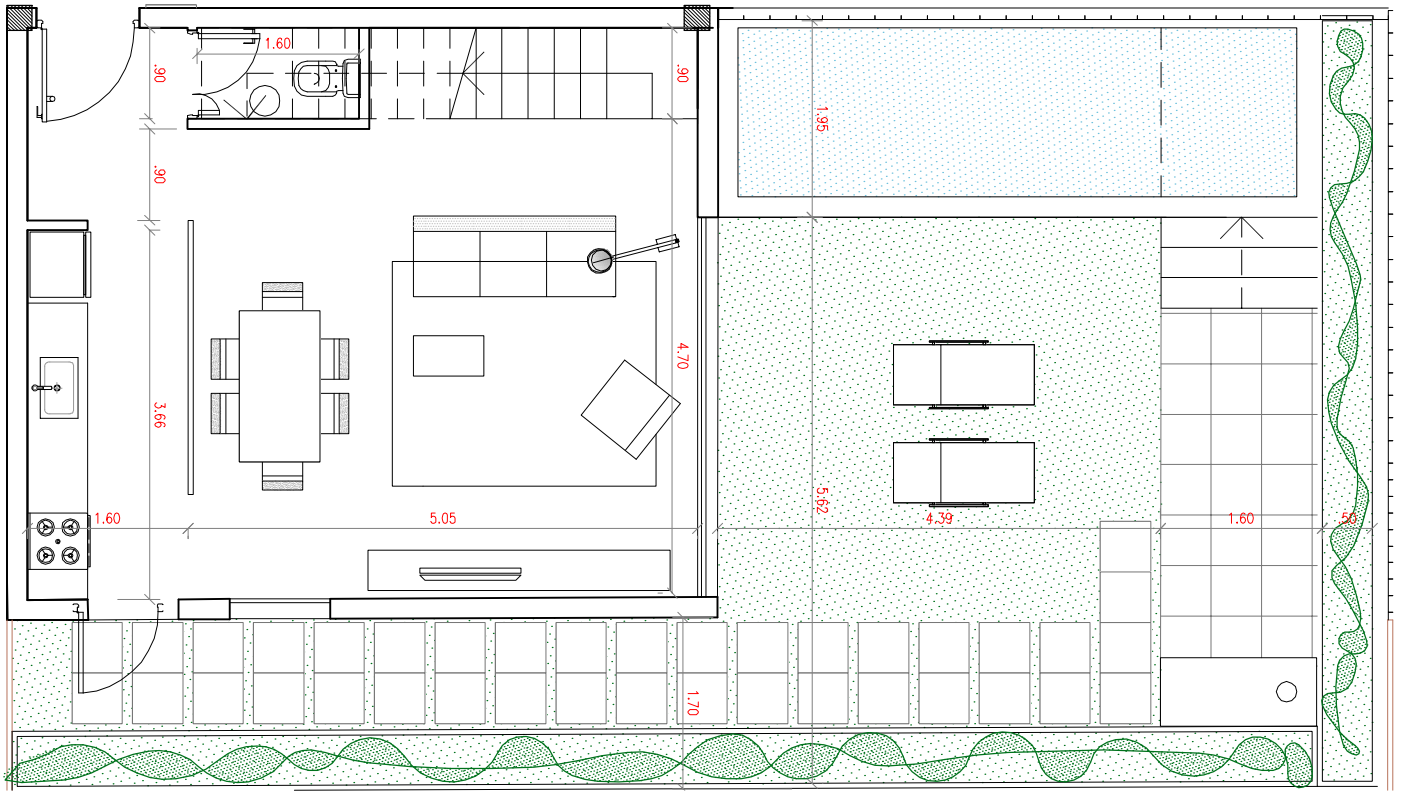


PLANTA BAJA


UNIDAD DEPLEX 3 AMBIENTES
PB CFTE. CON JARDIN

CANTIDAD : 1

ESTA UNIDADES NO TIENEN CRECIMIENTO

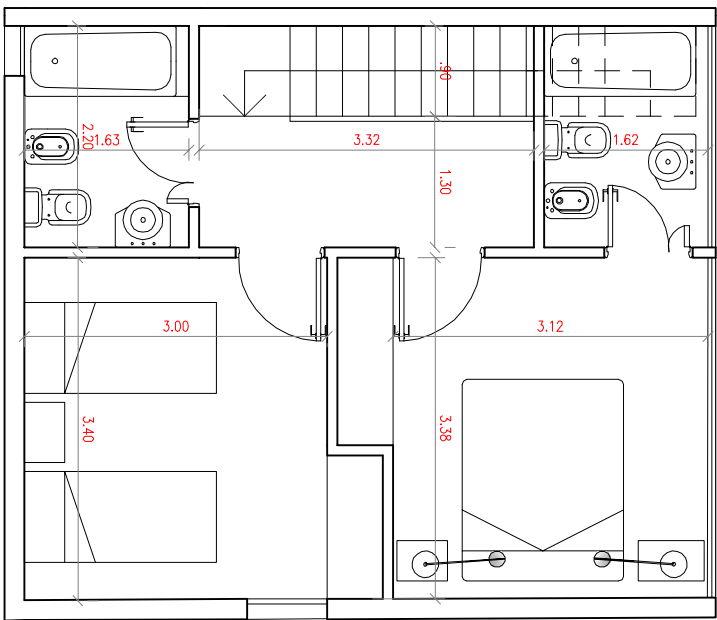

PLANTA ALTA

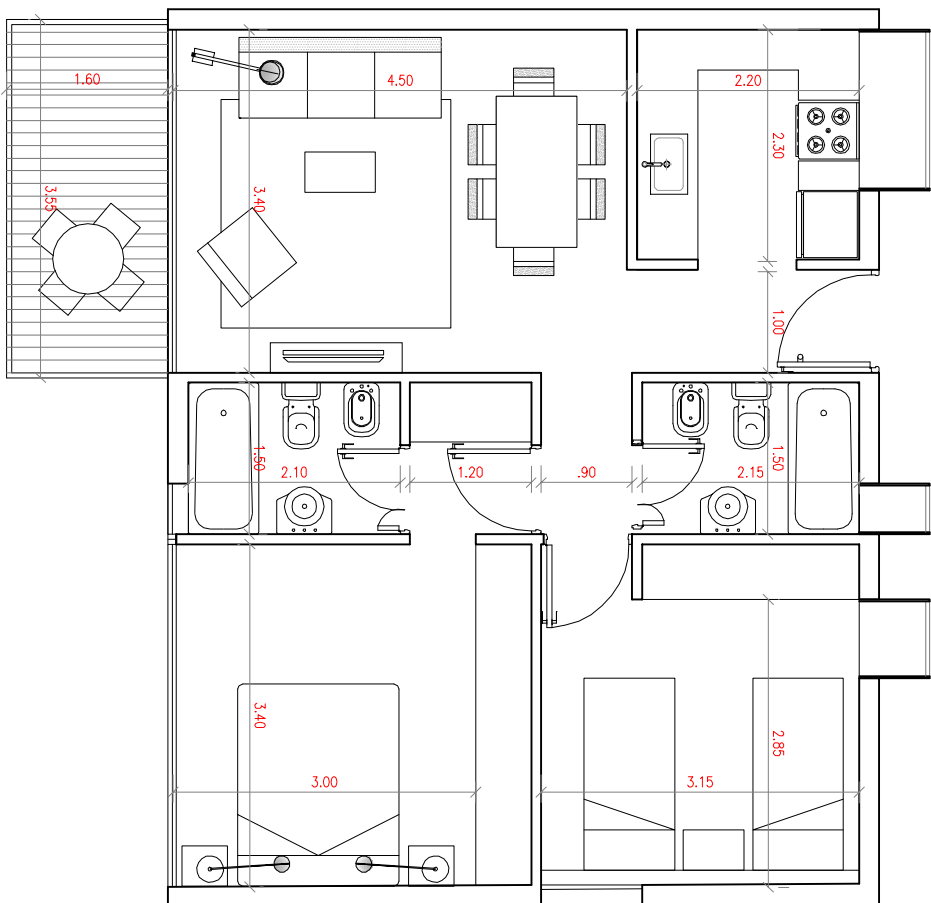

UNIDAD 3 AMBIENTES EN ESQUINA FRENTE

CANTIDAD : 2

UNIDADES DE 3 AMBIENTES ESQUINA CONTRAFRENTE

CANTIDAD : 2

ESTA UNIDAD NO TIENEN CRECIMIENTO

UBI CACION

Conesa
Buenos Aires, Argentina

ARQUI TECTURA

Mat hi as Kl otz + Edgardo Mi nond
Arqui tectos



CONTENI DO

Pl ant a Uni dades
3 Ambi ent es

ESCALA
1: 75

FECHA

06 . 2010

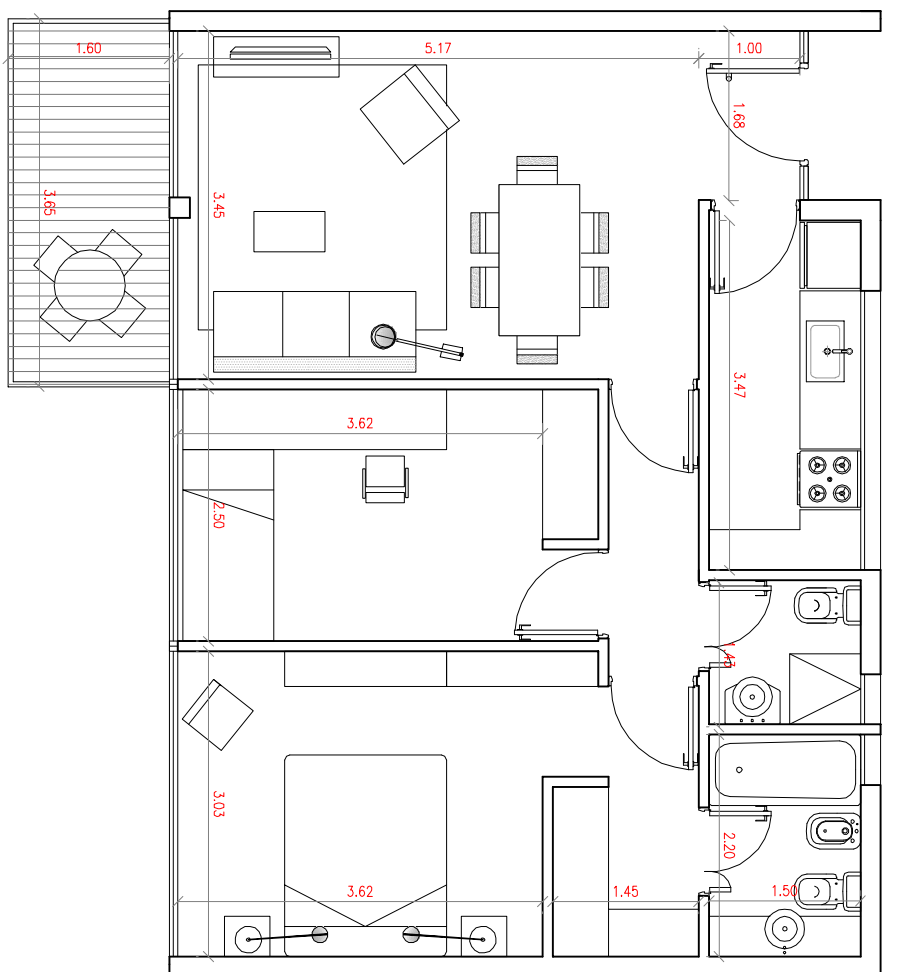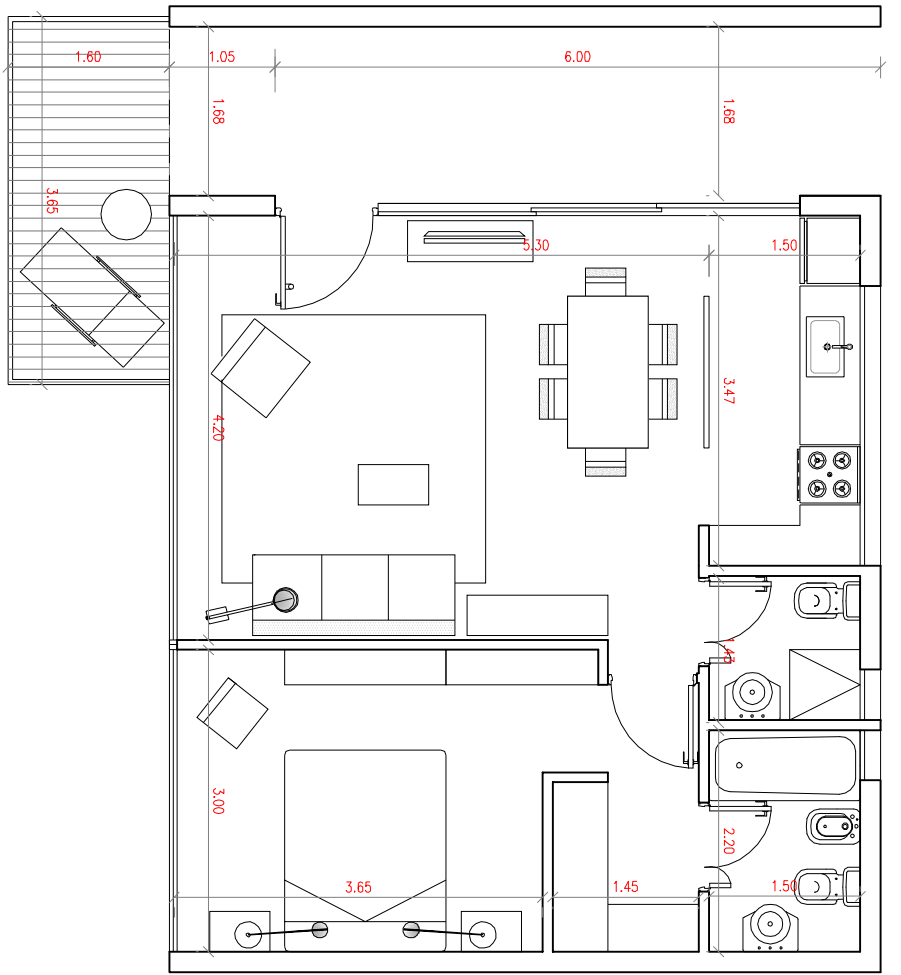

UNIDAD 2 AMBIENTES FRENTE

CANTIDAD : 2

UNIDADES DE 2 AMBIENTES CONTRAFRENTE

CANTIDAD : 2

UNIDAD 2 AMBIENTES FRENTE / CRECIMIENTO

UBI CACION

Conesa
Buenos Aires, Argentina

ARQUI TECTURA

Mat hi as Kl otz + Edgardo Mi nond
Arqui tectos


CONTENI DO

Pl ant a Uni dades
2 Ambi entes

FECHA

06.2010

ESCALA
1:75

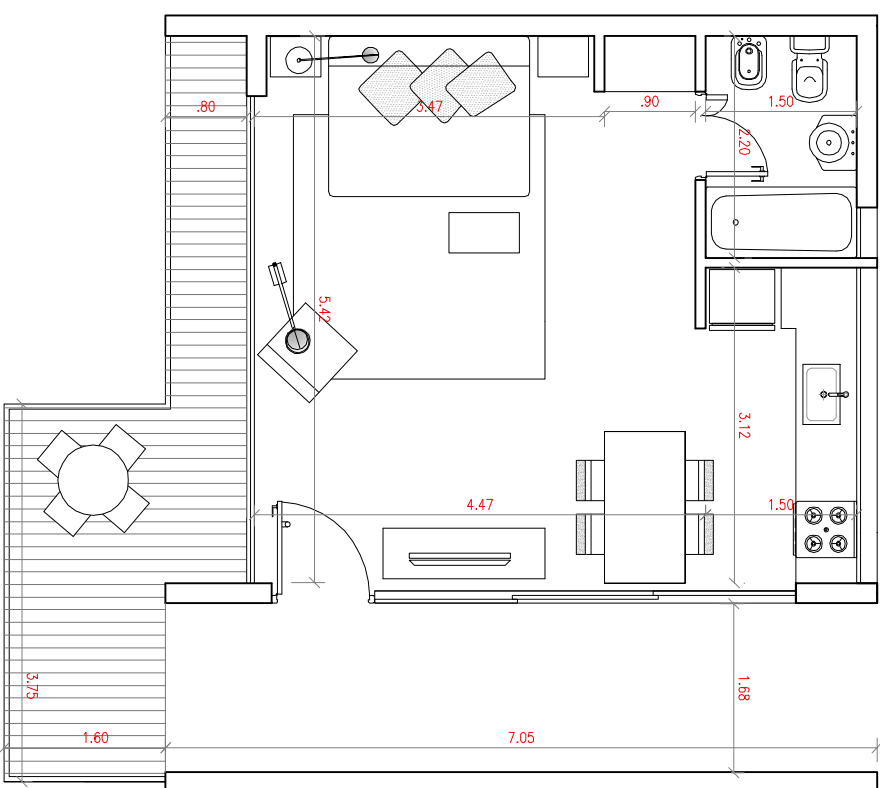


UNIDAD MONOAMBIENTES FRENTE

CANTIDAD: 3

UNIDADES MONOAMBIENTES CONTRAFRENTE

CANTIDAD: 2

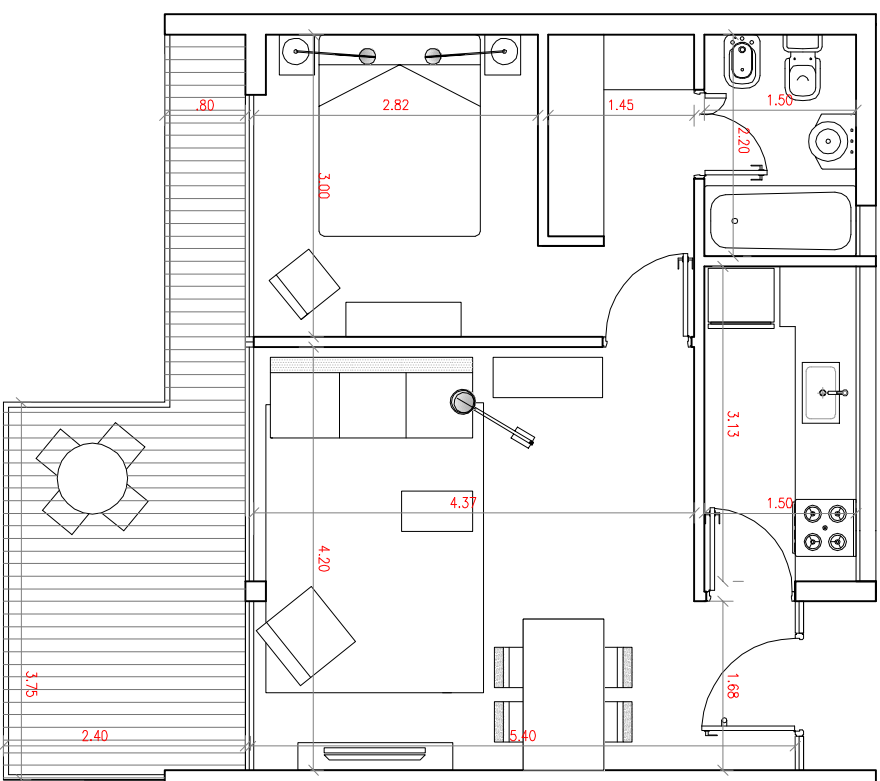

CRECIMIENTO

UBI CACION

Conesa
Buenos Aires, Argentina

ARQUI TECTURA

Mat hi as Kl otz + Edgardo Mi nond
Arqui tectos


CONTENI DO

Pl ant a Uni dades
Monoambi ent es


FECHA

06.2010


ESCALA
1:75

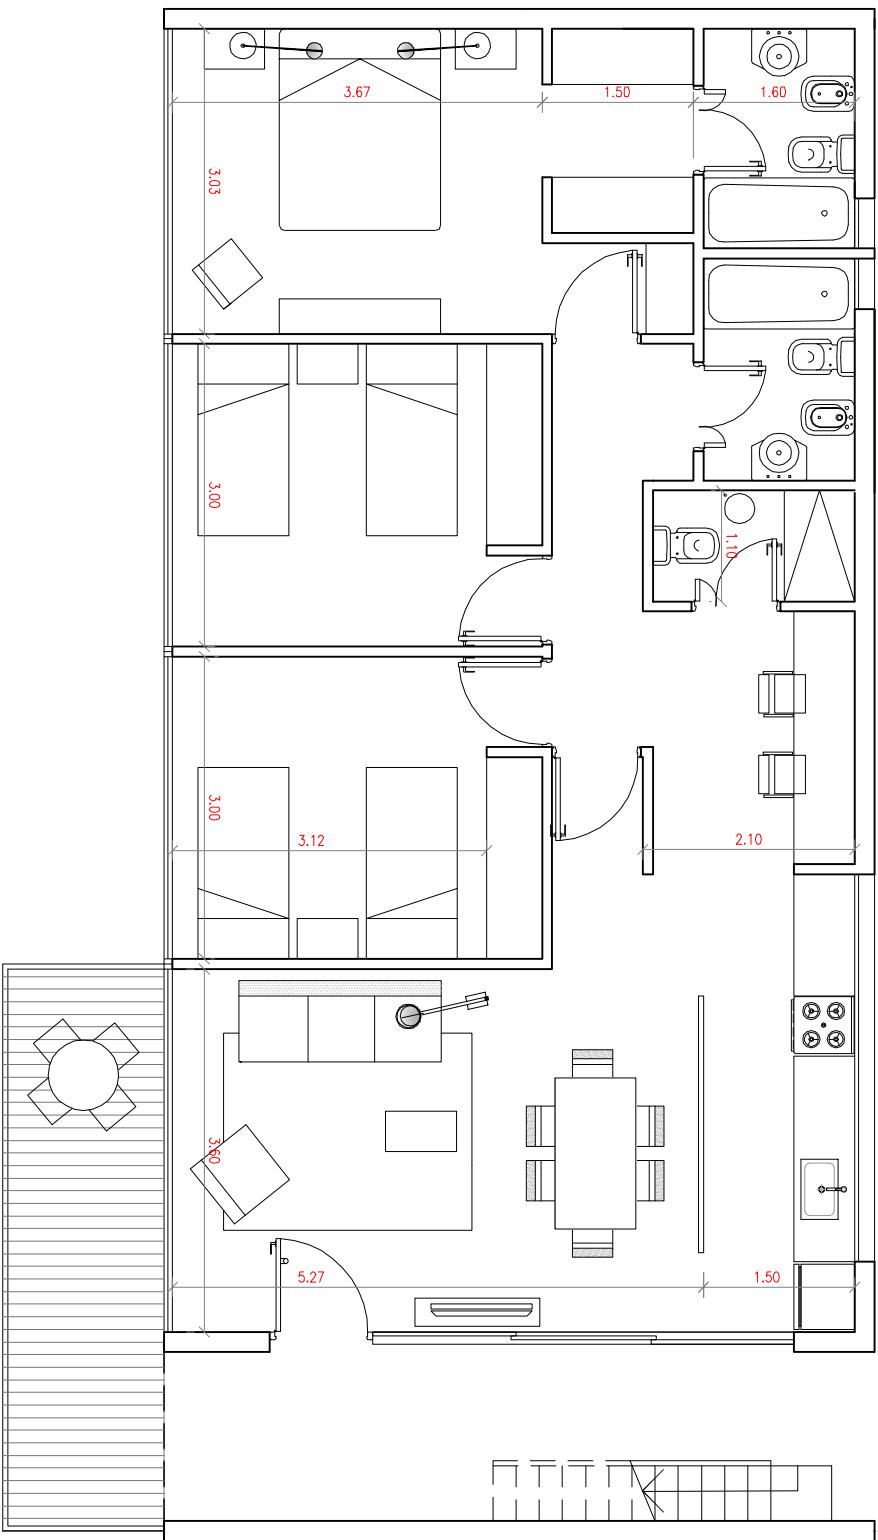

PLANTA 4º PISO

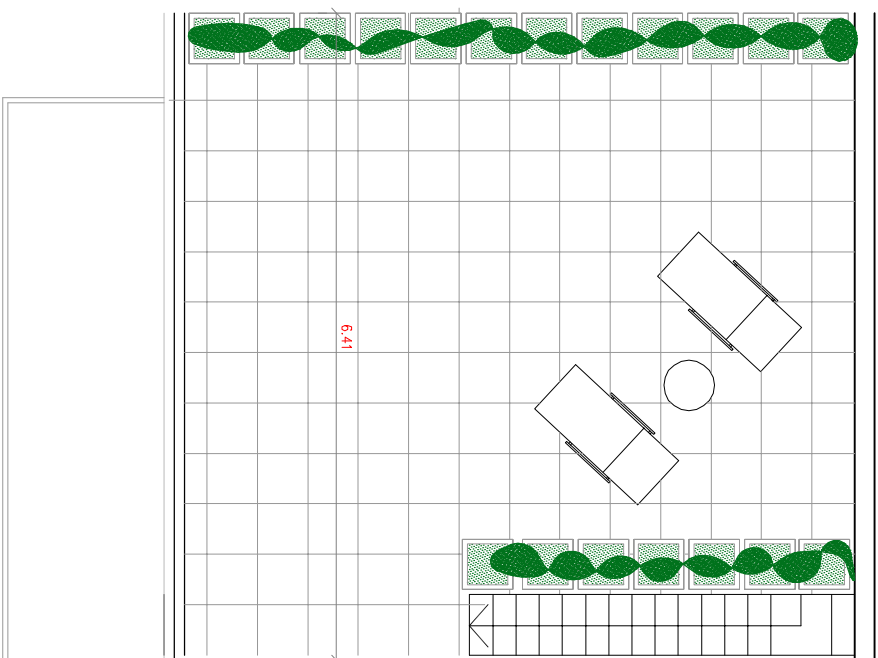

PLANTA TERRAZA

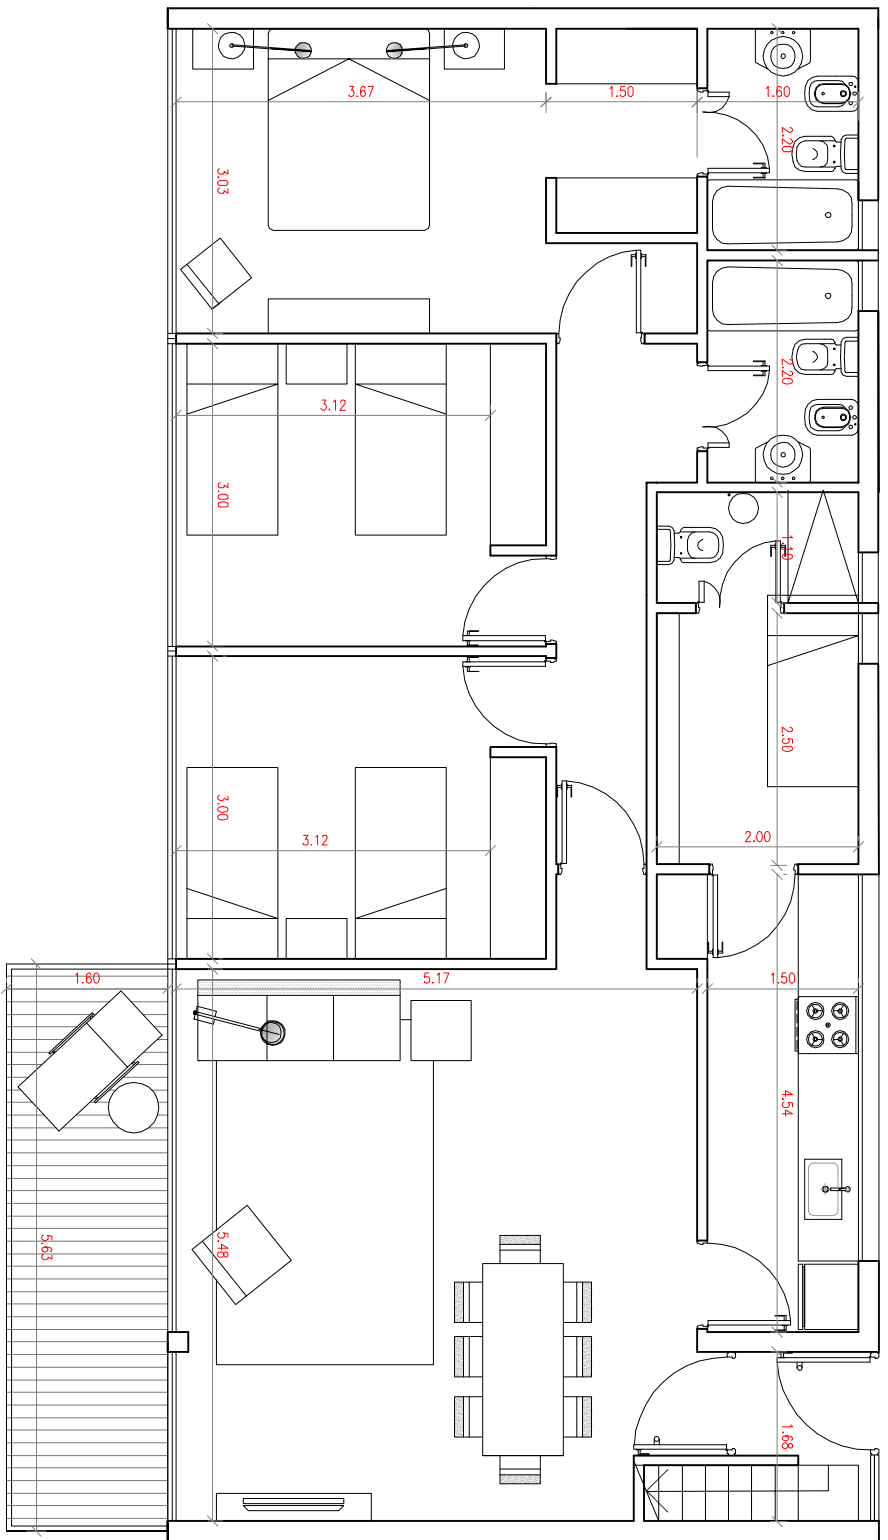

CRECIMIENTO

UNIDAD 4 AMBIENTES CON DEPENDENCIA Y TERRAZA FRENTE

CANTIDAD : 1

UNIDADES DE 4 AMBIENTES CONTRAFRENTE

CANTIDAD : 2

UBI CACION

Conesa
Buenos Aires, Argentina

ARQUI TECTURA

Mat hi as Kl otz + Edgardo Mi nond
Arqui tectos

CONTENI DO

Pl ant a Uni dades
4 Ambi ent es con
Terra za

FECHA

06.2010

ESCALA

1:75

